



ΕΦΗΜΕΡΙΣ ΤΗΣ ΚΥΒΕΡΝΗΣΕΩΣ

ΤΗΣ ΕΛΛΗΝΙΚΗΣ ΔΗΜΟΚΡΑΤΙΑΣ

ΤΕΥΧΟΣ ΤΕΤΑΡΤΟ **Αρ. Φύλλου 1143**

21 Οκτωβρίου 2005

ΠΕΡΙΕΧΟΜΕΝΑ

ΑΠΟΦΑΣΕΙΣ

ΑΠΟΦΑΣΕΙΣ

Αριθ. 40085 (1)

Τροποποίηση του μεγίστου ύψους των οικοδομών στα Ο.Τ του εγκεκριμένου ρυμοτομικού σχεδίου του δήμου Αγίας Βαρβάρας (Ν. Αττικής) που έχουν πλευρά στο Βασικό Οδικό Δίκτυο Αττικής.

Ο ΥΠΟΥΡΓΟΣ ΠΕΡΙΒΑΛΛΟΝΤΟΣ, ΧΩΡΟΤΑΞΙΑΣ ΚΑΙ ΔΗΜΟΣΙΩΝ ΕΡΓΩΝ

Έχοντας υπόψη:

1. Τις διατάξεις του άρθρου 160 (παρ.1, 2) του από 14.7.1999 π.δ/τος «Κώδικας Βασικής Πολεοδομικής Νομοθεσίας (Δ' 580).

2. Τις διατάξεις του άρθρου 29 παρ. 3α περιπτ. α.α του ν. 2831/2000 «Τροποποίηση των διατάξεων του ν. 1577/1985 «Γενικός Οικοδομικός Κανονισμός» και άλλες πολεοδομικές διατάξεις» (Α' 140), όπως αυτό αντικαταστάθηκε με τη παρ. 1 του άρθρου 10 του ν. 3044/2002 «Μεταφορά συντελεστή δόμησης και ρυθμίσεις άλλων θεμάτων αρμοδιότητας του Υπουργείου Περιβάλλοντος Χωροταξίας και Δημοσίων Έργων» (Α΄ 197).

3. Τις διατάξεις του άρθρου 90 του π.δ/τος 63/2005 «Κωδικοποίηση της νομοθεσίας για την Κυβέρνηση και Κυβερνητικά Όργανα (Α' 98).

4. Την υπ' αριθμ. 4881/19.5.2004 απόφαση του Πρωθυπουργού και του Υπουργού Περιβάλλοντος, Χωροταξίας και Δημοσίων Έργων «Ανάθεση αρμοδιοτήτων του Υπουργού Περιβάλλοντος, Χωροταξίας και Δημοσίων Έργων στους Υφυπουργούς Περιβάλλοντος, Χωροταξίας και Δημοσίων Έργων» (Β΄ 754).

5. Τις υπ' αριθμ. 229/2000 και 403/2004 γνωμοδοτήσεις του δημοτικού συμβουλίου Αγίας Βαρβάρας.

6. Την υπ' αριθμ. 127/2005 γνωμοδότηση του Κεντρικού Συμβουλίου Χωροταξίας Οικισμού και Περιβάλλοντος.

7. Το γεγονός ότι από τις κανονιστικές διατάξεις της απόφασης αυτής δεν προκαλείται δαπάνη σε βάρος του κρατικού προϋπολογισμού και του προϋπολογισμού του οικείου Ο.Τ.Α., αποφασίζουμε:

1. Εγκρίνεται η τροποποίηση του μέγιστου επιτρεπόμενου ύψους των οικοδομών στα οικοδομικά τετράγωνα (Ο.Τ) του εγκεκριμένου ρυμοτομικού σχεδίου του δήμου Αγίας Βαρβάρας (ν. Αττικής) που έχουν πλευρά επί του βασικού οδικού δικτύου Αττικής και ειδικότερα στα Ο.Τ. 555,556, 557, 536, 535, 566, 567, 568, 510, 509, 568, 569, 508, 507, 468, 467, 466, 470, 471, 474, 464, 414, 172/413, 171/412, 169/411, 167/410, 164/409, 163/408, 160/407, 153/406, 187/405,149/403,146/402 και καθορίζεται σε δεκαέξι (16,00) μέτρα, το οποίο σε περίπτωση κατασκευής στέγης προσαυξάνεται κατά ένα και μισό (1,50) μέτρα.

2. Η ισχύς της παρούσας απόφασης αρχίζει από τη δημοσίευσή της στην Εφημερίδα της Κυβερνήσεως.

Η απόφαση αυτή να δημοσιευθεί στην Εφημερίδα της Κυβερνήσεως.

Αθήνα, 29 Σεπτεμβρίου 2005

Ο ΥΠΟΥΡΓΟΣ
ΓΕΩΡΓΙΟΣ ΣΟΥΦΛΙΑΣ

Αριθ. 38275 (2)

Έγκριση πολεοδομικής μελέτης της έκτασης του αστικού Οικοδομικού Συνεταιρισμού Δημοσίων Υπαλλήλων πόλης Έδεσσας «Ο Μέγας Αλέξανδρος» Συν.ΠΕ στη θέση «Άσπρη Πέτρα» του Δήμου Έδεσσας (Ν. Πέλλας).

Ο ΥΦΥΠΟΥΡΓΟΣ ΠΕΡΙΒΑΛΛΟΝΤΟΣ, ΧΩΡΟΤΑΞΙΑΣ ΚΑΙ ΔΗΜΟΣΙΩΝ ΕΡΓΩΝ

Έχοντας υπόψη:

1. Τις διατάξεις των άρθρων 44, 124, 141, 142, 143(παρ. 1), 154, 243, 248, 249, 250 και 255 του από 14.7.1999 π.δ/τος «Κώδικας Βασικής Πολεοδομικής Νομοθεσίας (Δ 580), όπως τα άρθρα 243, 248, 249, 250 και 255 τροπο-

ποιήθηκαν με τα άρθρα 4, 5, 6, 7 και 13 αντίστοιχα του ν.2831/00 «Τροποποίηση των διατάξεων του ν. 1577/1985 ΓΟΚ και άλλες πολεοδομικές διατάξεις» (Α΄ 140).

2. Τις διατάξεις της παρ. 18 του άρθρου 24 του ν. 2508/ 1997 «Βιώσιμη οικιστική ανάπτυξη των πόλεων και οικισμών της χώρας και άλλες διατάξεις» (Α΄ 124).

3. Τις διατάξεις της παρ. 25β του άρθρου 13 του ν. 3212/ 31.12.2003 «Άδεια δόμησης, πολεοδομικές και άλλες διατάξεις θεμάτων αρμοδιότητας Υπουργείου Περιβάλλοντος, Χωροταξίας και Δημοσίων Έργων» (Α΄ 308).

4. Τις διατάξεις του άρθρου 90 του π.δ/τος 63/2005 «Κωδικοποίηση της νομοθεσίας για την Κυβέρνηση και τα κυβερνητικά όργανα» (Α' 98).

5. Την υπ' αριθμ. 4881/19.5.2004 απόφαση του Πρωθυπουργού και του Υπουργού Περιβάλλοντος, Χωροταξίας και Δημοσίων Έργων «Ανάθεση αρμοδιοτήτων Υπουργού Περιβάλλοντος, Χωροταξίας και Δημοσίων Έργων στους Υφυπουργούς Περιβάλλοντος, Χωροταξίας και Δημοσίων Έργων» (Β΄ 754).

6. Την υπ' αριθμ. 53586/6312/14.7.1988 απόφαση του Αναπληρωτή Υπουργού Περιβάλλοντος, Χωροταξίας και Δημοσίων Έργων «Έγκριση προδιαγραφών πολεοδόμησης εκτάσεων που ανήκουν σε οικοδομικούς συνεταιρισμούς και οικοδομικούς οργανισμούς» (Β΄ 534).

7. Την υπ' αριθμ. 71148/3093/20.5.1996 απόφαση του Υπουργού Περιβάλλοντος, Χωροταξίας και Δημοσίων Έργων «Χωροθέτηση και οικιστική καταλληλότητα της έκτασης ιδιοκτησίας αστικού Οικοδομικού Συνεταιρισμού Υπαλλήλων Δημοσίου πόλης Έδεσσας, «Ο Μέγας Αλέξανδρος» Συν.ΠΕ στη θέση «Άσπρη Πέτρα» του Δήμου Έδεσσας (Ν. Πέλλας).

8. Το υπ' αριθμ. 3870/27.7.1995 έγγραφο της Δ/νσης Χωροταξίας του Υπουργείου Περιβάλλοντος, Χωροταξίας και Δημοσίων Έργων «Γνωμοδότηση για χωροθέτηση και οικιστική καταλληλότητα του αστικού Οικοδομικού Συνεταιρισμού Συν.ΠΕ «Ο Μέγας Αλέξανδρος» έκτασης 112,260 στρεμμάτων στη θέση Εκκλησοχώρι του Δήμου Έδεσσας (Ν. Πέλλας).

9. Την υπ' αριθμ. 4695/2000 συμβολαιογραφική πράξη παραχώρησης και μεταβίβασης στο Δήμο των κοινοχρήστων - κοινωφελών χώρων και ειδικών χρήσεων χώρων, ενώπιον του συμβολαιογράφου Έδεσσας Μαρίας Π. Μάρκου.

10. Την υπ' αριθμ. 41525/22.10.2003 απόφαση της Υφυπουργού Περιβάλλοντος, Χωροταξίας και Δημοσίων Έργων «Επικύρωση των οριογραμμών τμήματος του υδατορέματος στην περιοχή «Άσπρη Πέτρα» του Δήμου Έδεσσας (Ν. Πέλλας)» (Δ΄ 1286).

11. Τις υπ' αριθμ. 49/1998 και 8/2005 γνωμοδοτήσεις του Δημοτικού Συμβουλίου Έδεσσας.

12. Την υπ' αριθμ. 7/Πρακτικό 6/9.7.1998 γνωμοδότηση του Συμβουλίου Χωροταξίας Οικισμού και Περιβάλλοντος Νομαρχιακής Αυτοδιοίκησης Πέλλας.

13. Τις υπ' αριθμ. 276/1999 και 224/2004 γνωμοδοτήσεις του Κεντρικού Συμβουλίου Χωροταξίας, Οικισμού και Περιβάλλοντος.

14. Το γεγονός ότι από κανονιστικές διατάξεις της απόφασης αυτής δεν προκαλείται δαπάνη σε βάρος του κρατικού προϋπολογισμού και του οικείου ΟΤΑ, αποφασίζουμε:

Άρθρο 1

Εγκρίνεται το πολεοδομικό σχέδιο της έκτασης του αστικού Οικοδομικού Συνεταιρισμού Δημοσίων Υπαλλήλων πόλης Έδεσσας «Ο Μέγας Αλέξανδρος» Συν.ΠΕ στη θέση «Άσπρη Πέτρα» του Δήμου Έδεσσας (Ν. Πέλλας) με τον καθορισμό οικοδομήσιμων χώρων, οδών, πεζοδρόμων, χώρων πρασίνου, παιδικής χαράς, στάθμευσης αυτοκινήτων, χώρου Ιερού Ναού, πρασίνου - αναψυκτηρίου, παιδικού σταθμού, αθλητισμού, αγοράς - αίθουσας συγκεντρώσεων, αθλητικών εγκαταστάσεων, βιολογικού καθαρισμού, πρασίνου- παιδικής χαράς, αντλιοστασίου όπως φαίνεται στα σχετικά έξι (6) χρωματισμένα πρωτότυπα διαγράμματα σε κλίμακα 1:500 που θεωρήθηκαν από τον Προϊστάμενο της Διεύθυνσης Τοπογραφικών Εφαρμογών με την υπ' αριθμ. 38275 /2005 πράξη του και που αντίτυπά τους σε φωτοσμίκρυνση δημοσιεύονται με την παρούσα απόφαση.

Άρθρο 2

Εγκρίνεται όπως διατυπώνεται στα επόμενα άρθρα ο πολεοδομικός κανονισμός της παραπάνω περιοχής της οποίας το πολεοδομικό σχέδιο εγκρίνεται με το άρθρο 1 της παρούσας.

Άρθρο 3

Στους οικοδομήσιμους χώρους της παραπάνω περιοχής επιτρέπεται η χρήση μόνον κατοικίας.

Άρθρο 4

Στο πρόσωπο των οικοπέδων οικοδομημένων ή μη, που βρίσκονται στην περιοχή της οποίας εγκρίνεται το σχέδιο επιβάλλεται προκήπιο πλάτους δύο (2), τριών (3), τεσσάρων (4), έξι (6) μέτρων, οκτώ και τριάντα εκατοστών του μέτρου (8,30), αποτμήσεις προκηπίων εννέα (9),δέκα (10),δώδεκα (12) και είκοσι (20) μέτρων και μεταβλητό προκήπιο πλάτους τριών έως πέντε (3-5) μέτρων, όπως φαίνεται στα διαγράμματα του άρθρου 1.

Άρθρο 5

Α. Τα ελάχιστα όρια εμβαδού και προσώπου καθώς και οι λοιποί όροι και περιορισμοί δόμησης των οικοπέδων ορίζονται ως εξής :

1. Ελάχιστο πρόσωπο: δώδεκα (12) μέτρα
Ελάχιστο εμβαδόν: πεντακόσια (500) τμ.

2. Μέγιστο ποσοστό κάλυψης των οικοπέδων : σαράντα τοις εκατό (40%) της επιφανείας τους.

3. Συντελεστής δόμησης : έξι δέκατα (0,6) με μέγιστο εμβαδόν δομημένης επιφάνειας ανά μερίδα διακόσια σαράντα (240) τμ.

4. Μέγιστος αριθμός ορόφων των κτιρίων δύο (2) με μέγιστο επιτρεπόμενο ύψος αυτών επτά και μισό (7,5) μέτρα.

5. Πάνω από το μέγιστο επιτρεπόμενο ύψος των κτιρίων επιβάλλεται η κατασκευή στέγης με μέγιστο ύψος ένα και μισό (1,50) μέτρο και μέγιστη κλίση τριάντα τοις εκατό (30%), η οποία να καλύπτει τουλάχιστον το 70% του περιγράμματος της κάτοψης του κτιρίου.

6. Μέγιστο επιτρεπόμενο ύψος του τμήματος του υπογείου πάνω από το γύρω φυσικό ή διαμορφωμένο έδαφος : ένα και μισό (1,50) μέτρο.

Β.Οι όροι και περιορισμοί δόμησης των χώρων ειδικών χρήσεων που καθορίζονται στο άρθρο 1 της παρούσας ορίζονται, ως εξής:

α.Χώροι παιδικού σταθμού, Ιερού Ναού, αναψυκτηρίου, αθλητικών εγκαταστάσεων:

1. Μέγιστο ποσοστό κάλυψης των οικοπέδων: δέκα πέντε τοις εκατό (15%) της επιφανείας κάθε χώρου.

2. Συντελεστής δόμησης: δέκα πέντε εκατοστά (0,15).

3. Μέγιστο επιτρεπόμενο ύψος των κτιρίων: Ιερού Ναού οκτώ (8,00) μέτρα και λοιπών κτιρίων πέντε (5,0) μέτρα.

4. Επιβάλλεται η κατασκευή στέγης με μέγιστη κλίση τριάντα τοις εκατό (30%), η οποία πρέπει να καλύπτει τουλάχιστον το 70% του περιγράμματος της κάτοψης του κτιρίου.

5. Τα ανεγερθησόμενα κτίρια πρέπει να απέχουν από τις ρυμοτομικές γραμμές πέντε (5,0) μέτρα τουλάχιστον.

β. Χώρος ανέγερσης αγοράς - αίθουσας συγκεντρώσεων.

1. Μέγιστο ποσοστό κάλυψης των οικοπέδων: σαράντα τοις εκατό (40%) της επιφανείας του χώρου. Σε περίπτωση που ο συντελεστής δόμησης εξαντλείται σε ισόγειο, κτίσμα η επιτρεπόμενη κάλυψη ορίζεται σε 50%.

2.Συντελεστής δόμησης: τέσσερα δέκατα (0,4).

3.Μέγιστο επιτρεπόμενο ύψος των κτιρίων: επτά και μισό (7,50) μέτρα.

4.Επιβάλλεται η κατασκευή στέγης με μέγιστη κλίση τριάντα τοις εκατό (30%).

Δ. Στους χώρους των εγκαταστάσεων βιολογικού καθαρισμού και αντιλιοστασίου καθορίζεται διάγραμμα κάλυψης, όπως φαίνεται στα διαγράμματα του άρθρου 1 με μέγιστο επιτρεπόμενο ύψος πέντε (5,0) μέτρα.

Ε. Επί πλέον των ανωτέρω επιβάλλονται οι παρακάτω περιορισμοί:

• Απαγορεύεται η κατασκευή κτιρίων σε υποστηλώματα.

• Πάνω από το μέγιστο επιτρεπόμενο ύψος των κτιρίων επιτρέπεται μόνο η κατασκευή καπνοδόχου.

• Επιβάλλεται ο έλεγχος όλων των μελετών από την ΕΠΑΕ.

• Η εγκατάσταση ηλιακών συλλεκτών επιτρέπεται μόνο εφ' όσον η συλλεκτική επιφάνεια ενσωματώνεται πλήρως στην επιφάνεια της στέγης ή του δώματος, το δε δοχείο αποθήκευσης βρίσκεται στο εσωτερικό του κτιρίου.

• Δεν επιτρέπεται η τοποθέτηση επιγραφών και διαφημίσεων σε όλα τα κτίρια καθώς και μέσα σε ακάλυπτους χώρους. Επίσης απαγορεύονται οι κάθετες επιγραφές στις προσόψεις των κτιρίων.

Εξαιρούνται οι ενημερωτικού χαρακτήρα επιγραφές για την διευκόλυνση της κυκλοφορίας (πινακίδες) και της γνωστοποίησης της θέσης των κτιρίων δημοσίων ή κοινωφελούς σκοπού του οικισμού.

• Πριν από οποιαδήποτε χωματουργική ή εκσκαφική εργασία πρέπει να υποβάλλεται αίτηση στην αρμόδια Αρχαιολογική Υπηρεσία προκειμένου να χορηγήσει την σχετική άδεια.

• Μετά την έγκριση της Πολεοδομικής Μελέτης και πριν την υλοποίηση του ρυμοτομικού σχεδίου επί του εδάφους πρέπει να εγκριθεί πλήρης μελέτη Περιβαλλοντικών Επιπτώσεων (ΜΠΕ) σύμφωνα με τις ισχύουσες διατάξεις.

• Επιβάλλεται η εξασφάλιση χώρων στάθμευσης αυτοκινήτων σύμφωνα με τις ισχύουσες διατάξεις.

Άρθρο 6


Η ισχύς της παρούσας απόφασης αρχίζει από την δημοσίευσή της στην Εφημερίδα της Κυβερνήσεως.

Η απόφαση αυτή να δημοσιευθεί στην Εφημερίδα της Κυβερνήσεως.

Αθήνα, 29 Σεπτεμβρίου 2005

Ο ΥΦΥΠΟΥΡΓΟΣ

ΣΤΑΥΡΟΣ ΕΛ. ΚΑΛΟΓΙΑΝΝΗΣ

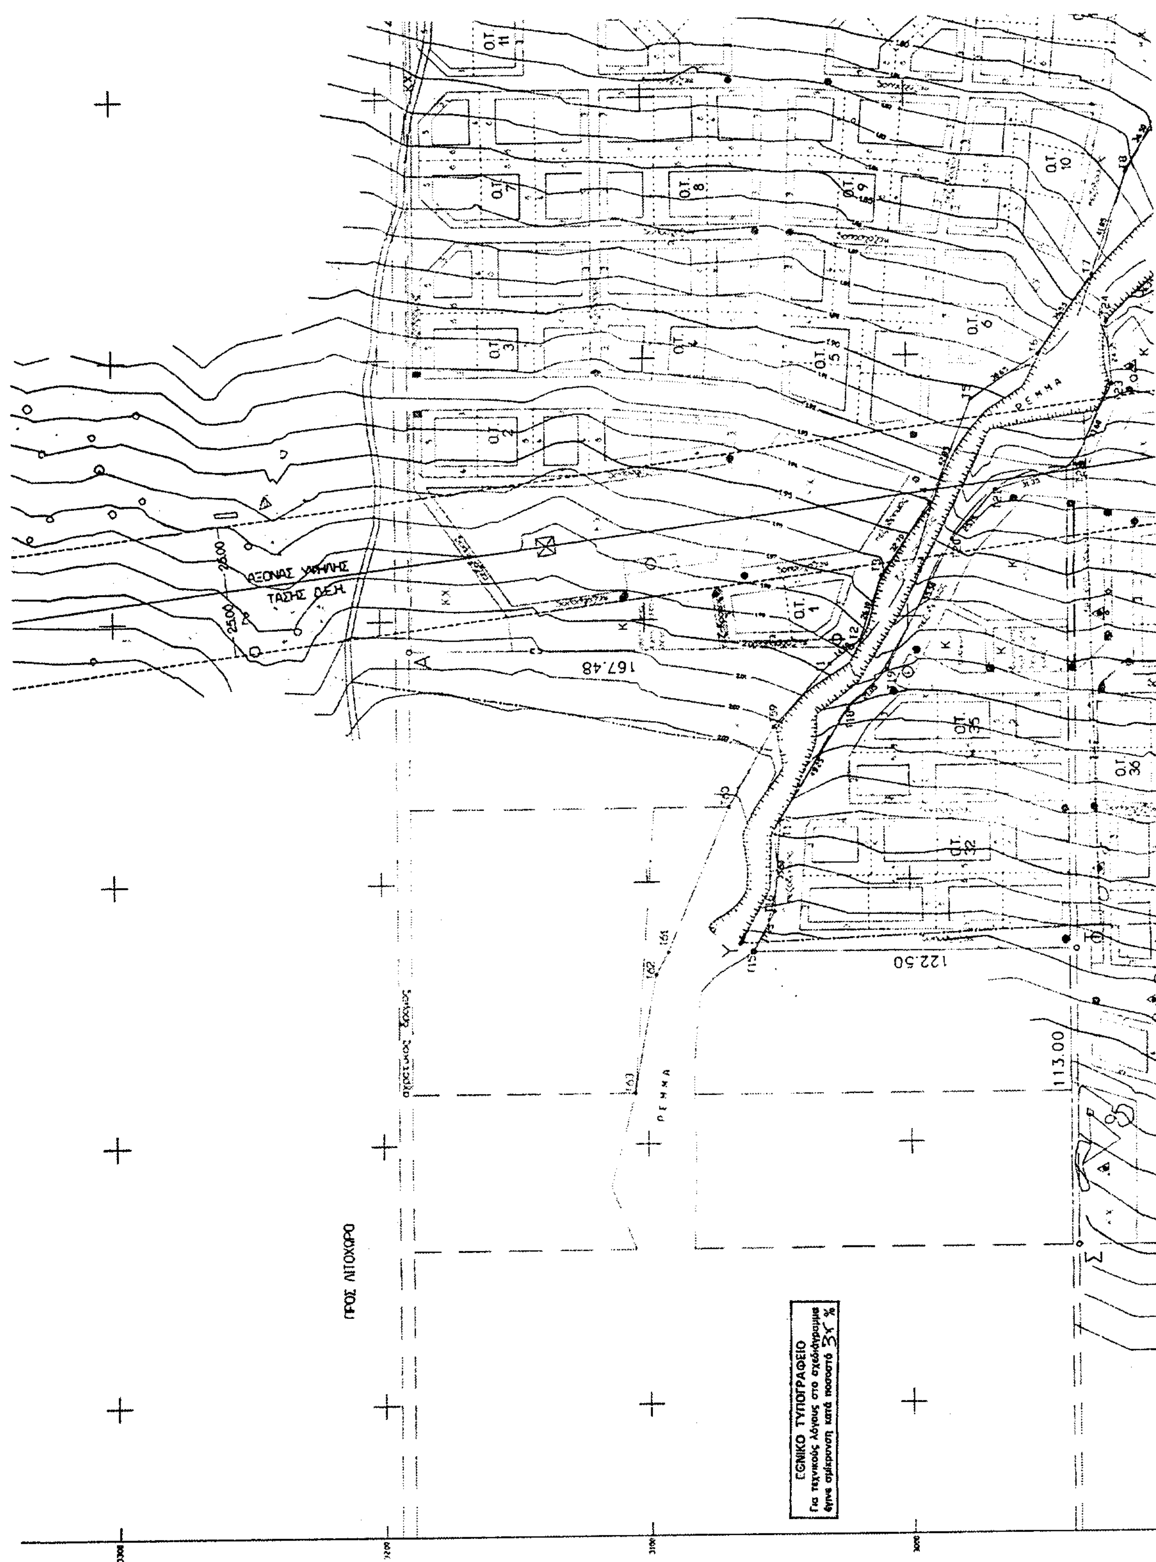
ΑΞΟΝΑΣ ΥΨΗΛΗΣ ΤΑΣΗΣ Δ.Ε.Η.
167.48
122.50
113.00
ΡΕΜΑ
ΠΡΟΣ ΛΙΤΟΧΩΡΟ
ΕΘΝΙΚΟ ΤΥΠΟΓΡΑΦΕΙΟ
Για τεχνικούς λόγους στο σχεδιάγραμμα έγινε σμίκρυνση κατά ποσοστό 34 %

ΥΠΟΜΝΗΜΑ

Ρυμοτομική γραμμή
Οικοδομική γραμμή
Όρια υποχρεωτικών ακάλυπτων χώρων
Οικοδομικά τετράγωνα κατοικιών
Χώρος κεντρικών λειτουργιών
Ελεύθερος κοινόχρηστος χώρος
Υπαίθριος χώρος σταθμεύσεως


ΤΟΠΟΛΙΑΝΗ ΛΙΤΟΧΩΡΟΥ
Ο.Σ.Ε.Δ.Ο.Θ.

Φ= 40 03
Λ=-01 09

ΠΡΟΣ ΕΘΝΙΚΗ ΟΔΟ

304.69
466.00

Ο.Τ. 7, Ο.Τ. 8, Ο.Τ. 9, Ο.Τ. 10, Ο.Τ. 11, Ο.Τ. 12, Ο.Τ. 13, Ο.Τ. 14, Ο.Τ. 15, Ο.Τ. 16, Ο.Τ. 17, Ο.Τ. 18, Ο.Τ. 19, Ο.Τ. 20, Ο.Τ. 21, Ο.Τ. 22, Ο.Τ. 23, Ο.Τ. 24, Ο.Τ. 25, Ο.Τ. 26, Ο.Τ. 27, Ο.Τ. 28

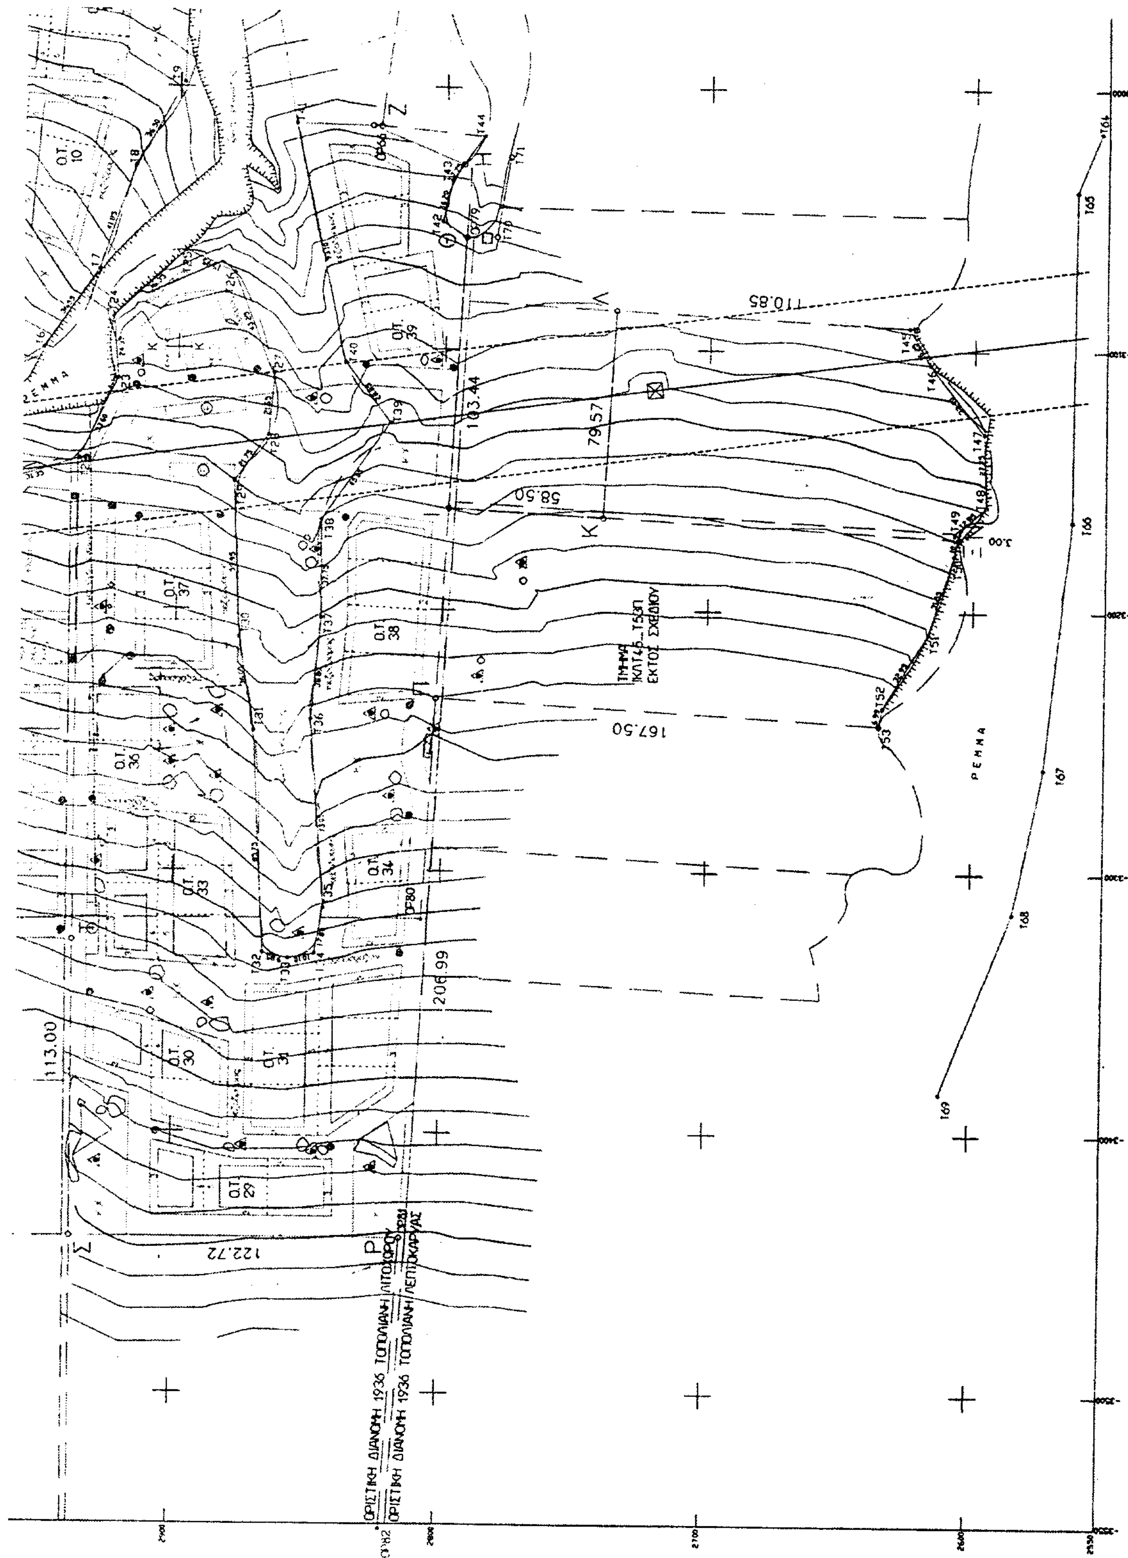

Ο.Τ. 10
Ο.Τ. 39
Ο.Τ. 37
Ο.Τ. 38
Ο.Τ. 36
Ο.Τ. 33
Ο.Τ. 34
Ο.Τ. 30
Ο.Τ. 31
Ο.Τ. 29
110.85
103.44
79.57
58.50
167.50
206.99
113.00
122.72
ΤΜΗΜΑ ΚΛΤ46...Τ53Π ΕΚΤΟΣ ΣΧΕΔΙΟΥ
ΡΕΜΜΑ
ΟΡΙΣΤΙΚΗ ΔΙΑΝΟΜΗ 1936 ΤΟΠΟΛΙΑΝΗ / ΛΙΤΟΧΩΡΟΥ
ΟΡΙΣΤΙΚΗ ΔΙΑΝΟΜΗ 1936 ΤΟΠΟΛΙΑΝΗ / ΛΕΠΤΟΚΑΡΥΑΣ

Ο.Σ.Ε.Δ.Ο.Θ.


ΑΣΤΙΚΟΣ ΚΑΙ ΠΑΡΑΘΕΡΙΣΤΙΚΟΣ ΟΙΚΟΔΟΜΙΚΟΣ ΣΥΝΕΤΑΙΡΙΣΜΟΣ
ΕΝΩΣΗΣ ΔΗΜΟΣΙΟΥΠΑΛΛΗΛΙΚΩΝ ΟΡΓΑΝΩΣΕΩΝ ΘΕΣΣΑΛΟΝΙΚΗΣ

ΠΟΛΕΟΔΟΜΙΚΗ ΜΕΛΕΤΗ
ΕΚΤΑΣΗΣ Ο.Σ.Ε.Δ.Ο.Θ.

ΣΤΗΝ ΘΕΣΗ ΤΟΠΟΛΙΑΝΗ ΛΙΤΟΧΩΡΟΥ Ν. ΠΙΕΡΙΑΣ

Ρυμοτομικο σχεδιο	Π.2 ΚΛΙΜΑΚΑ 1 : 1000

ΜΕΤΕ ΣΥΣΜ Α.Ε. Π. ΜΕΛΑ 18 546 22 ΘΕΣΣΑΛΟΝΙΚΗ ΜΕΛΕΤΗ Ελισαβετ Σταλεντζα αρχιτεκτων ΣΧΕΔΙΑΣΗ Ελενη Μπιλυρη Αναστασια Παυλιδου	ΧΩΡΟΤΕΧΝΙΚΗ Ο.Ε. ΜΑΝΩΛΑΚΗ ΚΥΡΙΑΚΟΥ 7 546 35 ΘΕΣΣΑΛΟΝΙΚΗ
ΘΕΣΣΑΛΟΝΙΚΗ	ΝΟΕΜΒΡΙΟΣ 1997

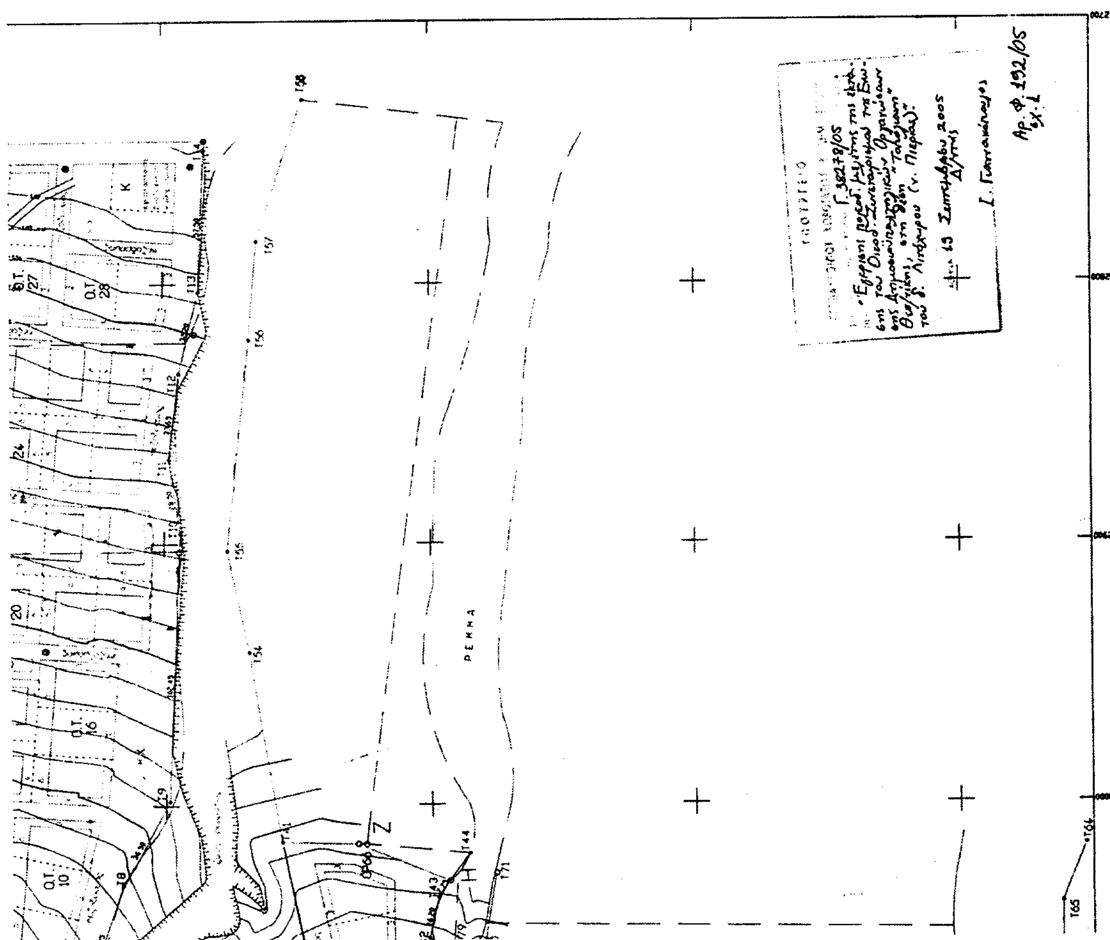

ΕΘΝΙΚΟ ΤΥΠΟΓΡΑΦΕΙΟ

ΕΦΗΜΕΡΙΔΑ ΤΗΣ ΚΥΒΕΡΝΗΣΕΩΣ

ΚΑΠΟΔΙΣΤΡΙΟΥ 34 * ΑΘΗΝΑ 104 32 * FAX 210 52 21 004
ΗΛΕΚΤΡΟΝΙΚΗ ΔΙΕΥΘΥΝΣΗ: http: www.et.gr – e-mail: webmaster @ et.gr

Πληροφορίες Α.Ε. - Ε.Π.Ε. και λοιπών Φ.Ε.Κ.: 210 527 9000
Φωτοαντίγραφα παλαιών ΦΕΚ - ΒΙΒΛΙΟΘΗΚΗ - ΜΑΡΝΗ 8 - Τηλ. (210)8220885 - 8222924
Δωρεάν διάθεση τεύχους Προκηρύξεων ΑΣΕΠ αποκλειστικά από Μάρνη 8 & Περιφερειακά Γραφεία
Δωρεάν ανάγνωση δημοσιευμάτων τεύχους Α΄ από την ιστοσελίδα του Εθνικού Τυπογραφείου

ΠΕΡΙΦΕΡΕΙΑΚΑ ΓΡΑΦΕΙΑ ΠΩΛΗΣΗΣ Φ.Ε.Κ.

ΘΕΣΣΑΛΟΝΙΚΗ - Βασ. Όλγας 227	(2310) 423 956	**ΛΑΡΙΣΑ** - Διοικητήριο	(2410) 597449
ΠΕΙΡΑΙΑΣ - Ευριπίδου 63	(210) 413 5228	**ΚΕΡΚΥΡΑ** - Σαμαρά 13	(26610) 89 122
ΠΑΤΡΑ - Κορίνθου 327	(2610) 638 109		(26610) 89 105
	(2610) 638 110	**ΗΡΑΚΛΕΙΟ** - Πεδιάδος 2	(2810) 300 781
ΙΩΑΝΝΙΝΑ - Διοικητήριο	(26510) 87215	**ΛΕΣΒΟΣ** - Πλ.Κωνσταντινουπόλεως 1	(22510) 46 654
ΚΟΜΟΤΗΝΗ - Δημοκρατίας 1	(25310) 22 858		(22510) 47 533

ΤΙΜΗ ΠΩΛΗΣΗΣ ΦΥΛΛΩΝ ΕΦΗΜΕΡΙΔΟΣ ΤΗΣ ΚΥΒΕΡΝΗΣΕΩΣ

Σε έντυπη μορφή:

- Για τα ΦΕΚ από 1 μέχρι 16 σελίδες σε 1 euro, προσαυξανόμενη κατά 0,20 euro για κάθε επιπλέον οκτασέλιδο ή μέρος αυτού.
- Για τα φωτοαντίγραφα ΦΕΚ σε 0,15 euro ανά σελίδα.

Σε μορφή CD:

Τεύχος	Περίοδος	EURO
Α΄	Ετήσιο	150
Α	3μηνιαίο	40
Α΄	Μηνιαίο	15
Β'	Ετήσιο	300
Β΄	3μηνιαίο	80
Β΄	Μηνιαίο	30
Γ	Ετήσιο	50
Δ΄	Ετήσιο	220
Δ΄	3μηνιαίο	60

Τεύχος	Περίοδος	EURO
Αναπτυξιακών Πράξεων	Ετήσιο	50
Ν.Π.Δ.Δ.	Ετήσιο	50
Παράρτημα	Ετήσιο	50
Εμπορικής και Βιομηχανικής Ιδιοκτησίας	Ετήσιο	100
Ανωτάτου Ειδικού Δικαστηρίου	Ετήσιο	5
Διακηρύξεων Δημοσίων Συμβάσεων	Ετήσιο	200
Διακηρύξεων Δημοσίων Συμβάσεων	Εβδομαδιαίο	5
Α.Ε. & Ε.Π.Ε	Μηνιαίο	100

- Η τιμή πώλησης μεμονωμένων Φ.Ε.Κ ειδικού ενδιαφέροντος σε μορφή cd-rom και μέχρι 100 σελίδες σε 5 euro προσαυξανόμενη κατά 1 euro ανά 50 σελίδες.
- Η τιμή πώλησης σε μορφή cd-rom δημοσιευμάτων μιας εταιρείας στο τεύχος Α.Ε. και Ε.Π.Ε. σε 5 euro ανά έτος.

ΠΑΡΑΓΓΕΛΙΑ ΚΑΙ ΑΠΟΣΤΟΛΗ Φ.Ε.Κ.: τηλεφωνικά : 210 - 4071010, fax : 210 - 4071010 internet : http://www.et.gr.

ΕΤΗΣΙΕΣ ΣΥΝΔΡΟΜΕΣ Φ.Ε.Κ.

	Σε έντυπη μορφή	Από το Internet
Α΄ (Νόμοι, Π.Δ., Συμβάσεις κτλ.)	225 €	190 €
Β΄ (Υπουργικές αποφάσεις κτλ.)	320 €	225 €
Γ΄ (Διορισμοί, απολύσεις κτλ. Δημ. Υπαλλήλων)	65 €	ΔΩΡΕΑΝ
Δ΄ (Απαλλοτριώσεις, πολεοδομία κτλ.)	320 €	160 €
Αναπτυξιακών Πράξεων και Συμβάσεων (Τ.Α.Π.Σ.)	160 €	95 €
Ν.Π.Δ.Δ. (Διορισμοί κτλ. προσωπικού Ν.Π.Δ.Δ.)	65 €	ΔΩΡΕΑΝ
Παράρτημα (Προκηρύξεις θέσεων ΔΕΠ κτλ.)	33 €	ΔΩΡΕΑΝ
Δελτίο Εμπορικής και Βιομ/κής Ιδιοκτησίας (Δ.Ε.Β.Ι.)	65 €	33 €
Ανωτάτου Ειδικού Δικαστηρίου (Α.Ε.Δ.)	10 €	ΔΩΡΕΑΝ
Ανωνύμων Εταιρειών & Ε.Π.Ε.	2.250 €	645 €
Διακηρύξεων Δημοσίων Συμβάσεων (Δ.Δ.Σ.)	225 €	95 €
Πρώτο (Α΄), Δεύτερο (Β΄) και Τέταρτο (Δ΄)	–	450 €

- Το τεύχος του ΑΣΕΠ (έντυπη μορφή) θα αποστέλλεται σε συνδρομητές με την επιβάρυνση των 70 euro, ποσό το οποίο αφορά ταχυδρομικά έξοδα.
- Για την παροχή δικαιώματος ηλεκτρονικής πρόσβασης σε Φ.Ε.Κ. προηγουμένων ετών και συγκεκριμένα στα τεύχη Α΄, Β΄, Δ΄, Αναπτυξιακών Πράξεων & Συμβάσεων, Δελτίο Εμπορικής και Βιομηχανικής Ιδιοκτησίας και Διακηρύξεων Δημοσίων Συμβάσεων, η τιμή προσαυξάνεται πέραν του ποσού της ετήσιας συνδρομής έτους 2005, κατά 25 euro ανά έτος παλαιότητας και ανά τεύχος, για δε το τεύχος Α.Ε. & Ε.Π.Ε., κατά 30 euro.

* Οι συνδρομές του εσωτερικού προπληρώνονται στις ΔΟΥ (το ποσό συνδρομής καταβάλλεται στον κωδικό αριθμό εσόδων ΚΑΕ 2531 και το ποσό υπέρ ΤΑΠΕΤ (5% του ποσού της συνδρομής) στον κωδικό αριθμό εσόδων ΚΑΕ 3512).Το πρωτότυπο αποδεικτικό είσπραξης (διπλότυπο) θα πρέπει να αποστέλλεται ή να κατατίθεται στην αρμόδια Υπηρεσία του Εθνικού Τυπογραφείου.
* Η πληρωμή του υπέρ ΤΑΠΕΤ ποσοστού που αντιστοιχεί σε συνδρομές, εισπράττεται και από τις ΔΟΥ.
* Οι συνδρομητές του εξωτερικού έχουν τη δυνατότητα λήψης των δημοσιευμάτων μέσω internet, με την καταβολή των αντίστοιχων ποσών συνδρομής και ΤΑΠΕΤ.
* Οι Νομαρχιακές Αυτοδιοικήσεις, οι Δήμοι, οι Κοινότητες ως και οι επιχειρήσεις αυτών πληρώνουν το μισό χρηματικό ποσό της συνδρομής και ολόκληρο το ποσό υπέρ του ΤΑΠΕΤ.
* Η συνδρομή ισχύει για ένα ημερολογιακό έτος. Δεν εγγράφονται συνδρομητές για μικρότερο χρονικό διάστημα.
* Η εγγραφή ή ανανέωση της συνδρομής πραγματοποιείται το αργότερο μέχρι την 31ην Δεκεμβρίου κάθε έτους.
* Αντίγραφα διπλοτύπων, ταχυδρομικές επιταγές και χρηματικά γράμματα δεν γίνονται δεκτά.

Οι υπηρεσίες εξυπηρέτησης των πολιτών λειτουργούν καθημερινά από 08.00΄ έως 13.00΄

ΑΠΟ ΤΟ ΕΘΝΙΚΟ ΤΥΠΟΓΡΑΦΕΙΟ